

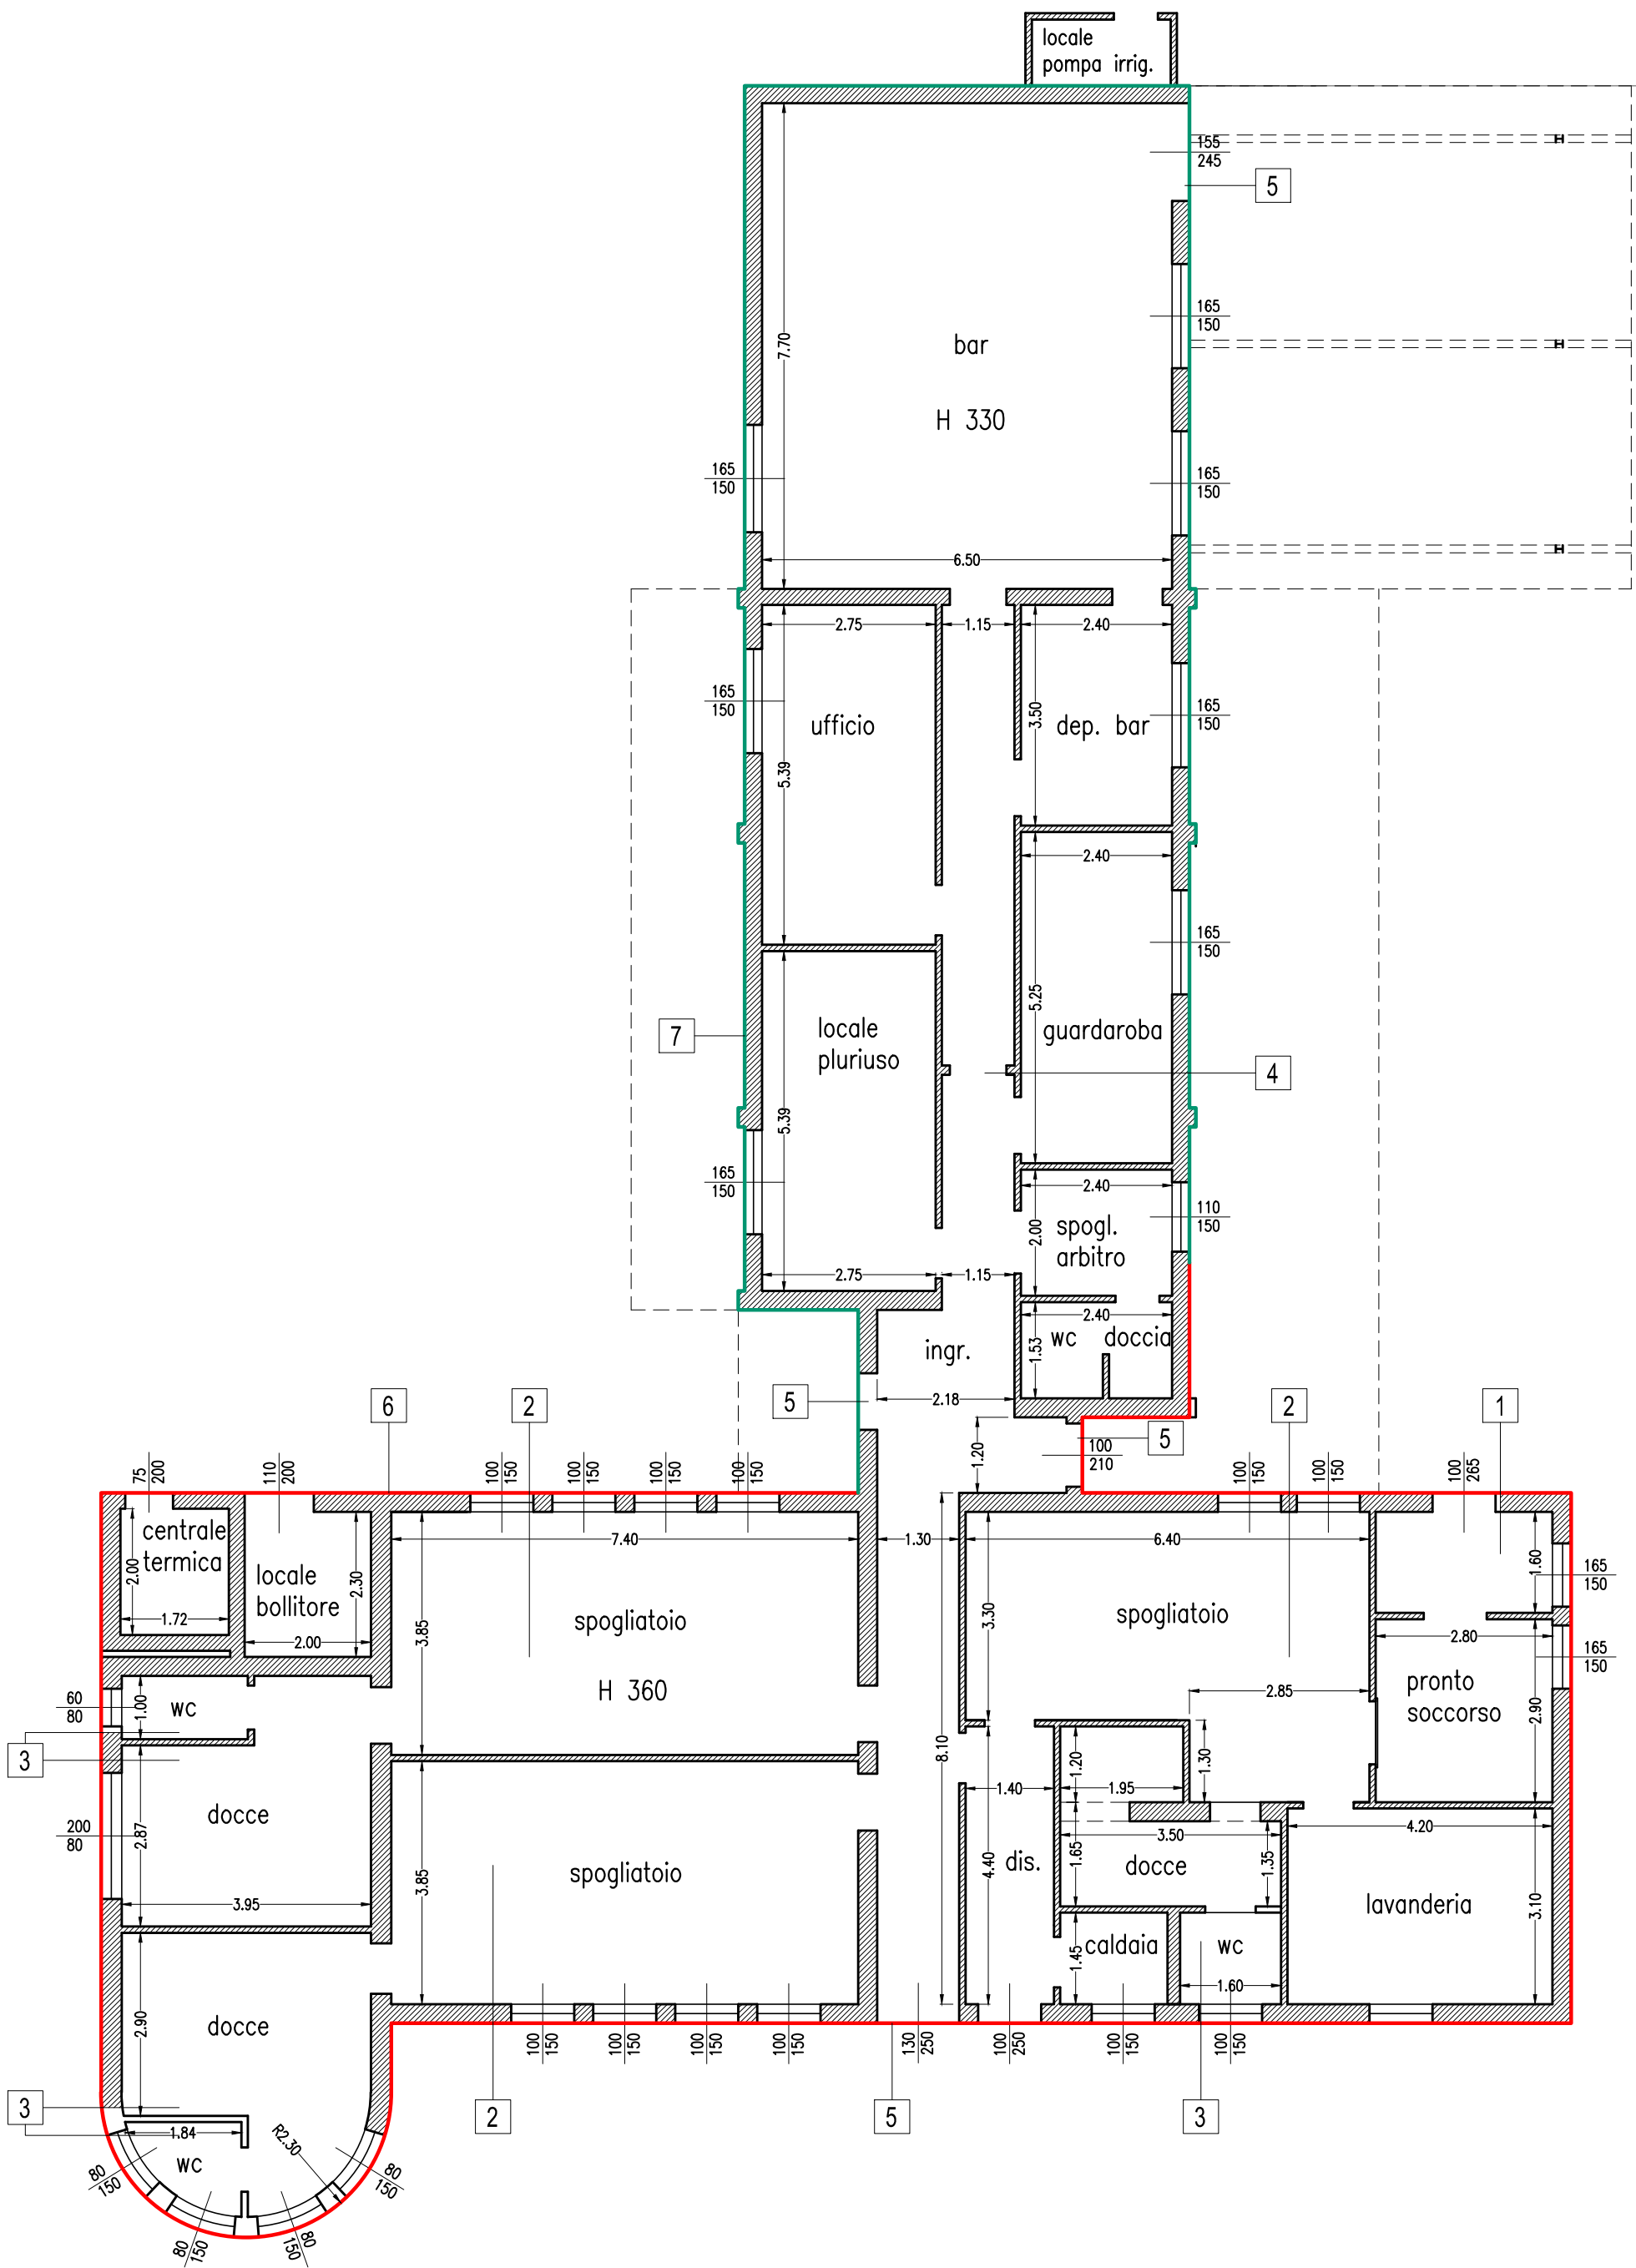
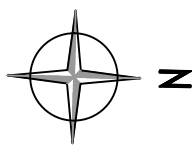


Tabella riepilogativa delle opere

- 1

ADEGUAMENTO LOCALE ESISTENTE PER USO POSTAZIONE DI PRONTO SOCCORSO.
- 2

LOCALI SOGGETTI A PIASTRELLATURA DELLE PARETI
- 3

LOCALI SOGGETTI A SOLO INNALZAMENTO DELLA PIASTRELLATURA ESISTENTE SULLE PARETI, SINO AD H 220.
- 4

SEPARAZIONE CON PORTA E MURO CON CARATTERISTICHE REI 60
- 5

INSTALLAZIONE MANIGLIONI ANTIPANICO SU PORTE ESISTENTI O NUOVE PORTE
- 6

SUPERFICI ESTERNE SOGGETTE A SISTEMAZIONE, NUOVA RASATURA DI RIVESTIMENTO E TINTEGGIATURA
- 7

SUPERFICI ESTERNE SOGGETTE SOLO A SISTEMAZIONE PUNTUALE E TINTEGGIATURA

OPERE ESTESE ALL'INTERO EDIFICIO:
ADEGUAMENTO IMPIANTO ELETTRICO E LUCI DI EMERGENZA
ADEGUAMENTO IMPIANTO IDRICO-SANITARIO E DI ESTRAZIONE FORZATA
ADEGUAMENTO ALLE NORME ANTINCENDIO E DI SUPERAMENTO DELLE BARRIERE ARCHITETTONICHE



COMUNE DI

CILAVEGNA

PROVINCIA DI PAVIA

Largo Marconi n. 3 - 27024 Cilavegna (PV) - Tel. 0361 668011 - Fax 0361 96392 - P.I. 00470780180

PROGETTO PER LAVORI
DI RIQUALIFICAZIONE, MESSA A NORMA E SICUREZZA
DEL CAMPO SPORTIVO COMUNALE "OMODEO ZORINI"
in via Verdi n. 77

EDIFICIO PRINCIPALE

INDIVIDUAZIONE INTERVENTI

ELABORATO

PROGETTO : SERVIZIO ECOLOGIA, PATRIMONIO E LL.PP.
Arch. Renato Lavezzi

SCALA	1: 100
PROT.	
DATA:	11.01.2018
AGGIORNAMENTI	