




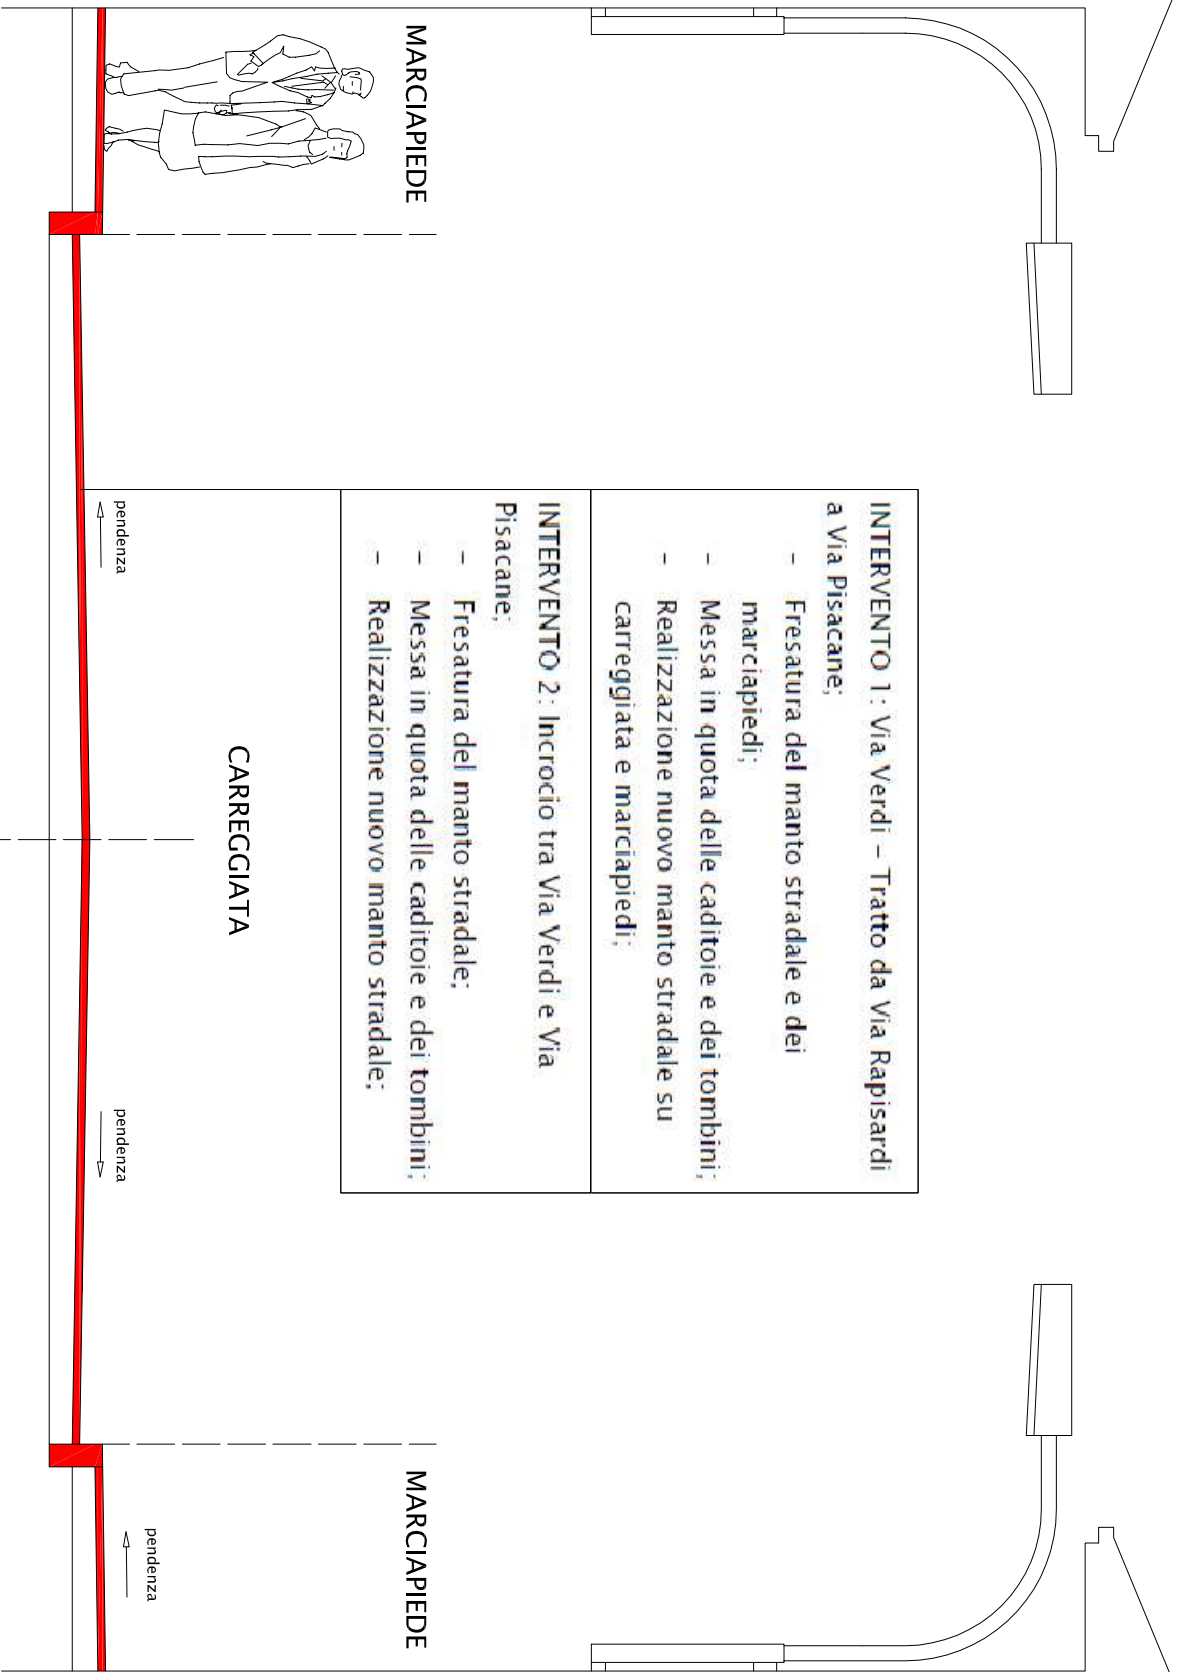

SEZIONE A-A - VIA VERDI
SCALA 1 : 50

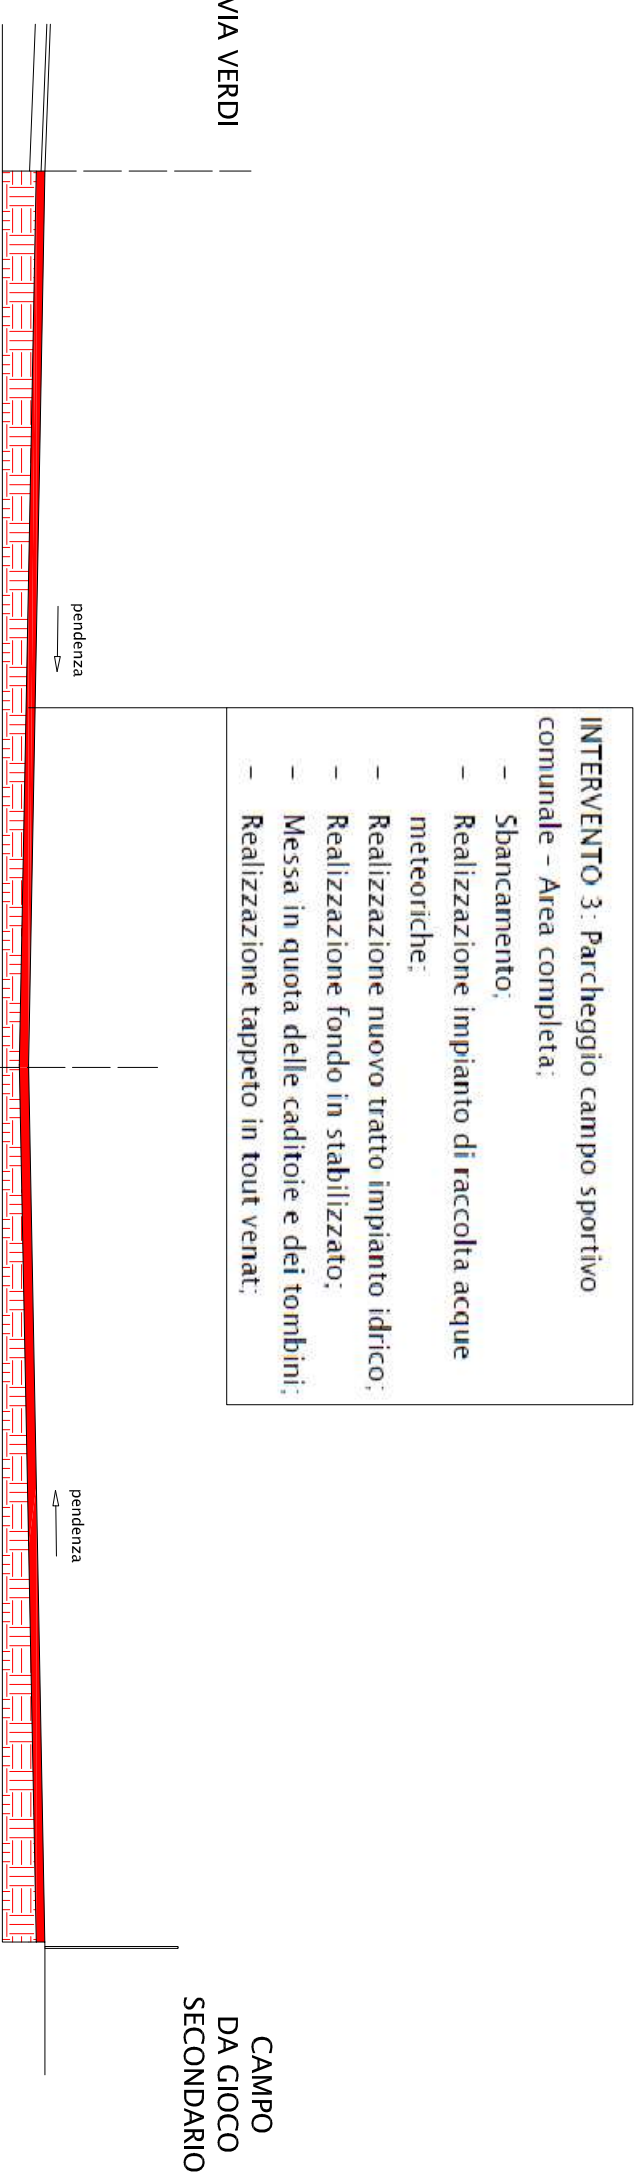

SEZIONE B-B - PARCHEGGIO CAMPO SPORTIVO
SCALA 1 : 100

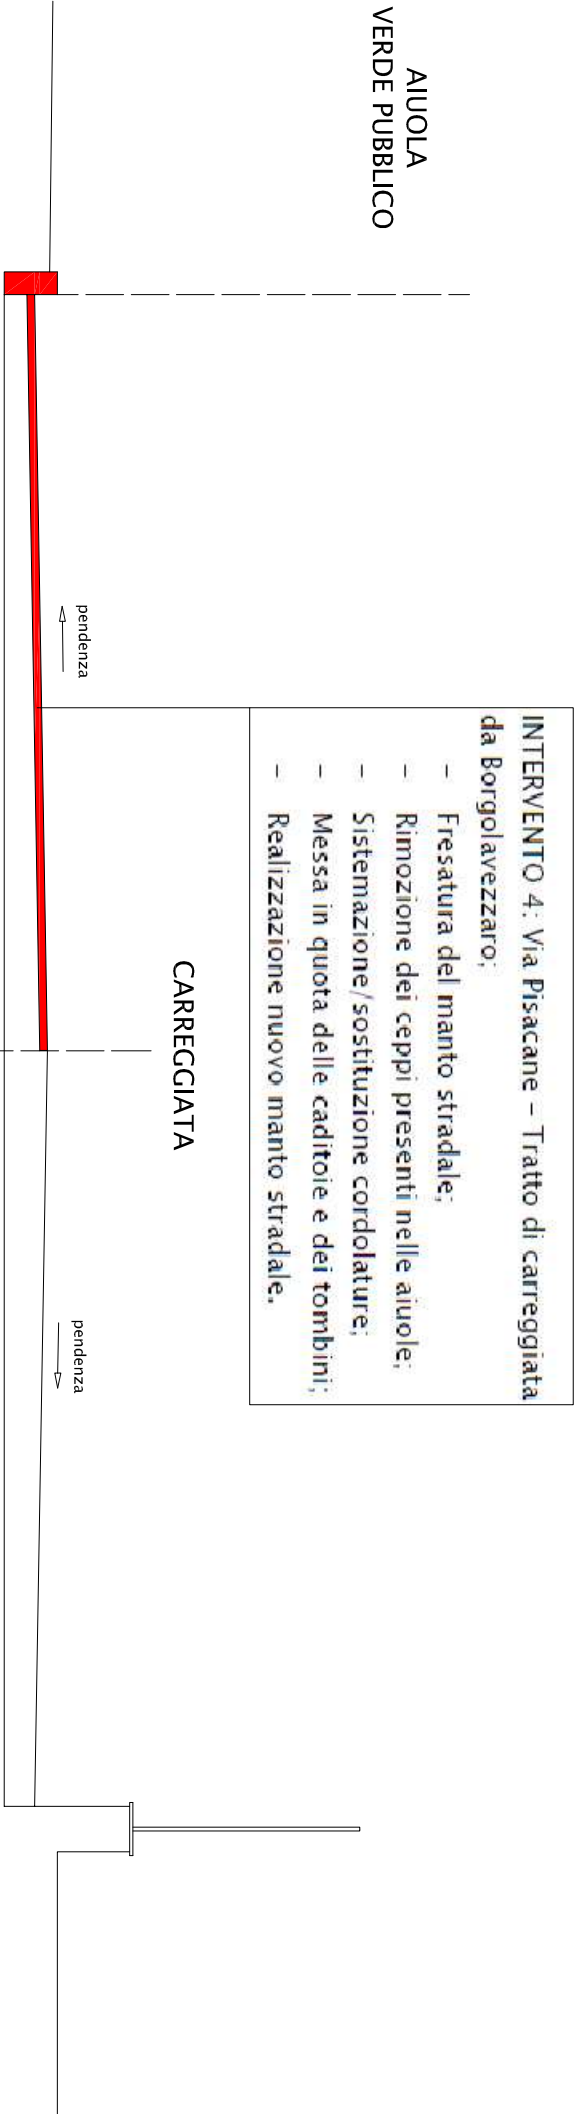

SEZIONE C-C - VIA PISACANE
SCALA 1 : 50




LEGENDA PORZIONI D'INTERVENTO:

- TRATTO VIA VERDI
- TRATTO INCROCIO VIA VERDI / VIA PISACANE
- PARCHEGGIO CAMPO SPORTIVO COMUNALE
- TRATTO VIA PISACANE



PROGETTO PER LAVORI DI
MANUTENZIONE STRAORDINARIA
STRADE E MARCIAPIEDI
anno 2018

PLANIMETRIA GENERALE
SCALA 1 : 500

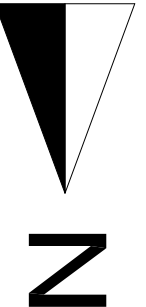

SCALA	1 : 500 1 : 100 1 : 50
PROT.	
DATA	30/07/2018
AGGIORNAMENTI	
PROGETTISTA - DIRETTORE LAVORI Responsabile servizio Ecologia, Patrimonio e LL. PP. Arch. Renato Lavezzi	TIMBER E FIRMA