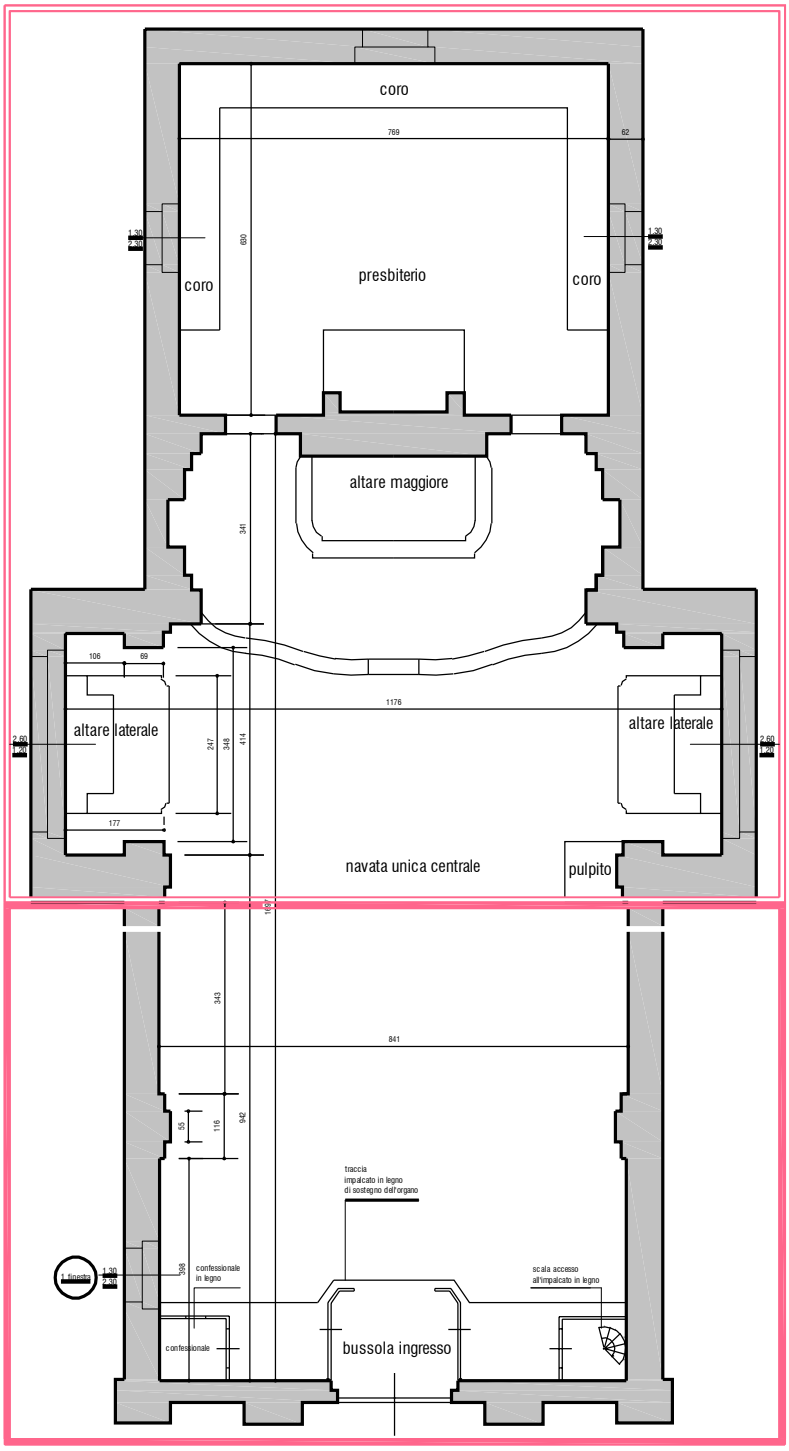

via Cairoli

PIANTA

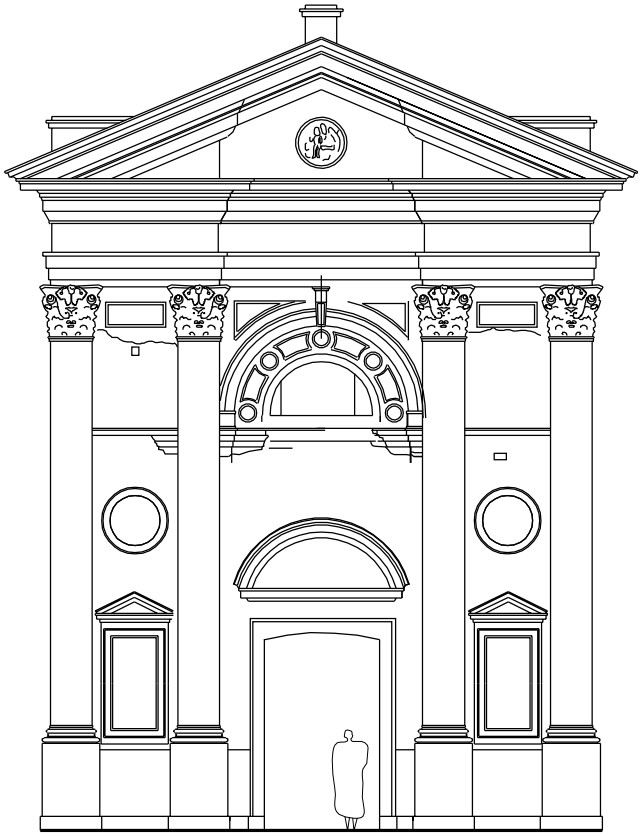

prospetto facciata

perimetro area intervento restauro primo lotto

perimetro area intervento restauro secondo lotto

pianta (rilievo geometrico)

Renato Lavezzi architetto
responsabile Servizio Ecologia Patrimonio
e LLPP Comune di Cilavegna (Pv)
tecnico@comune.cilavegna.pv.it

geom. Matteo Negri
Ufficio Tecnico
Comune di Cilavegna (Pv)
collaboratore

scala: 1:50 data: OTTOBRE 2019

1

commitente: COMUNE DI CILAVEGNA - (PV)

progetto: RESTAURO CONSERVATIVO DELLE SUPERFICI INTERNE
CHIESA DEL CARMINE IN CILAVEGNA
INTERVENTO SECONDO LOTTO

PIANTA (RILIEVO GEOMETRICO)

protocollo: CCC^19

variante:

firma commitente direttore lavori esecuzione lavori