



COMUNE DI CILAVEGNA

Servizio 4

Ecologia, Patrimonio e Lavori Pubblici

tel. 0381/668032

e-mail: tecnico@comune.cilavegna.pv.it

PROGETTO PER IL RESTAURO CONSERVATIVO DELLA CHIESA DEL CARMINE – DI CILAVEGNA (PV)

SECONDO LOTTO:

**PARETI INTERNE PERIMETRALI PRIME DUE CAMPATE NAVATA
CENTRALE: PARTI BASSE E VOLTA/RESTAURO SUPERFICI LIGNEE
DELLA BUSSOLA/RESTAURO SUPERFICI LIGNEE
DELL'ORGANO/PROGETTO IMPIANTO TERMICO .**

INSERIMENTO URBANISTICO

Progettista e D.L.

Dott. Architetto Renato Lavezzi

Responsabile Servizio, Ecologia Patrimonio e LLPP Comune di Cilavegna (Pv)

Iscritto Ordine Architetti della provincia di Pavia n.166


Collaboratore:

Geom. Matteo Negri


Ufficio Tecnico del Comune di Cilavegna (Pv)



INQUADRAMENTO AEREO

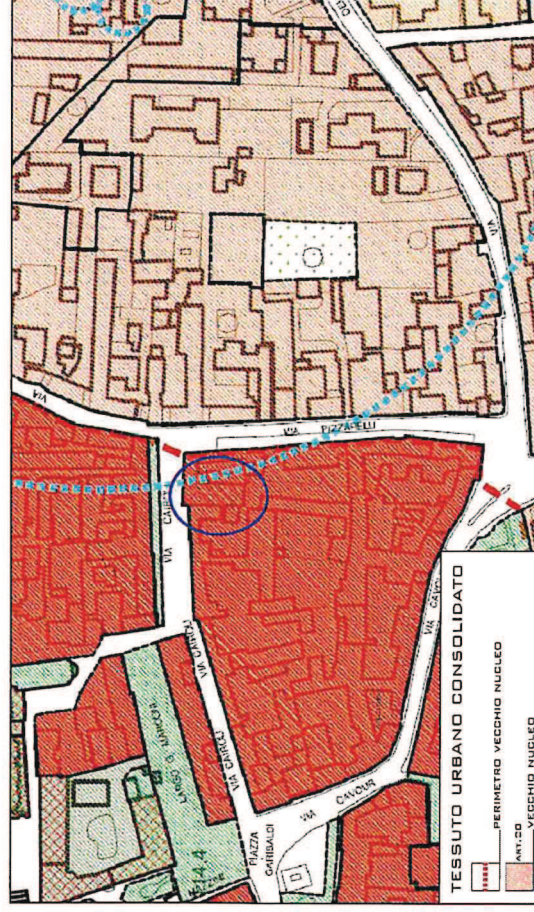

ESTRATTO PGT - Vecchio nucleo
scala 1 : 2000

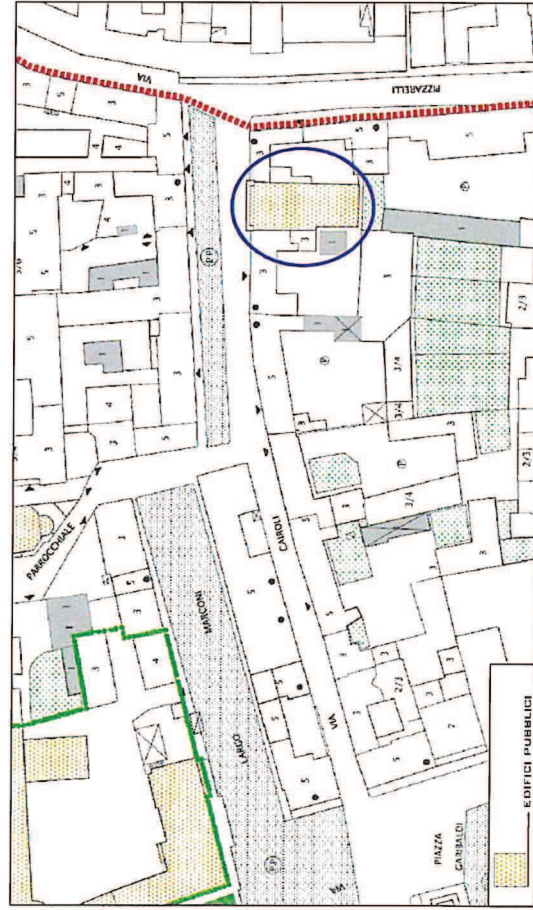

ESTRATTO PGT VECCHIO NUCLEO - Edifici pubblici
scala 1 : 1000



ESTRATTO TAVOLA VINCOLI - Edificio vincolato n.4 - Chiesa
scala 1 : 2000