



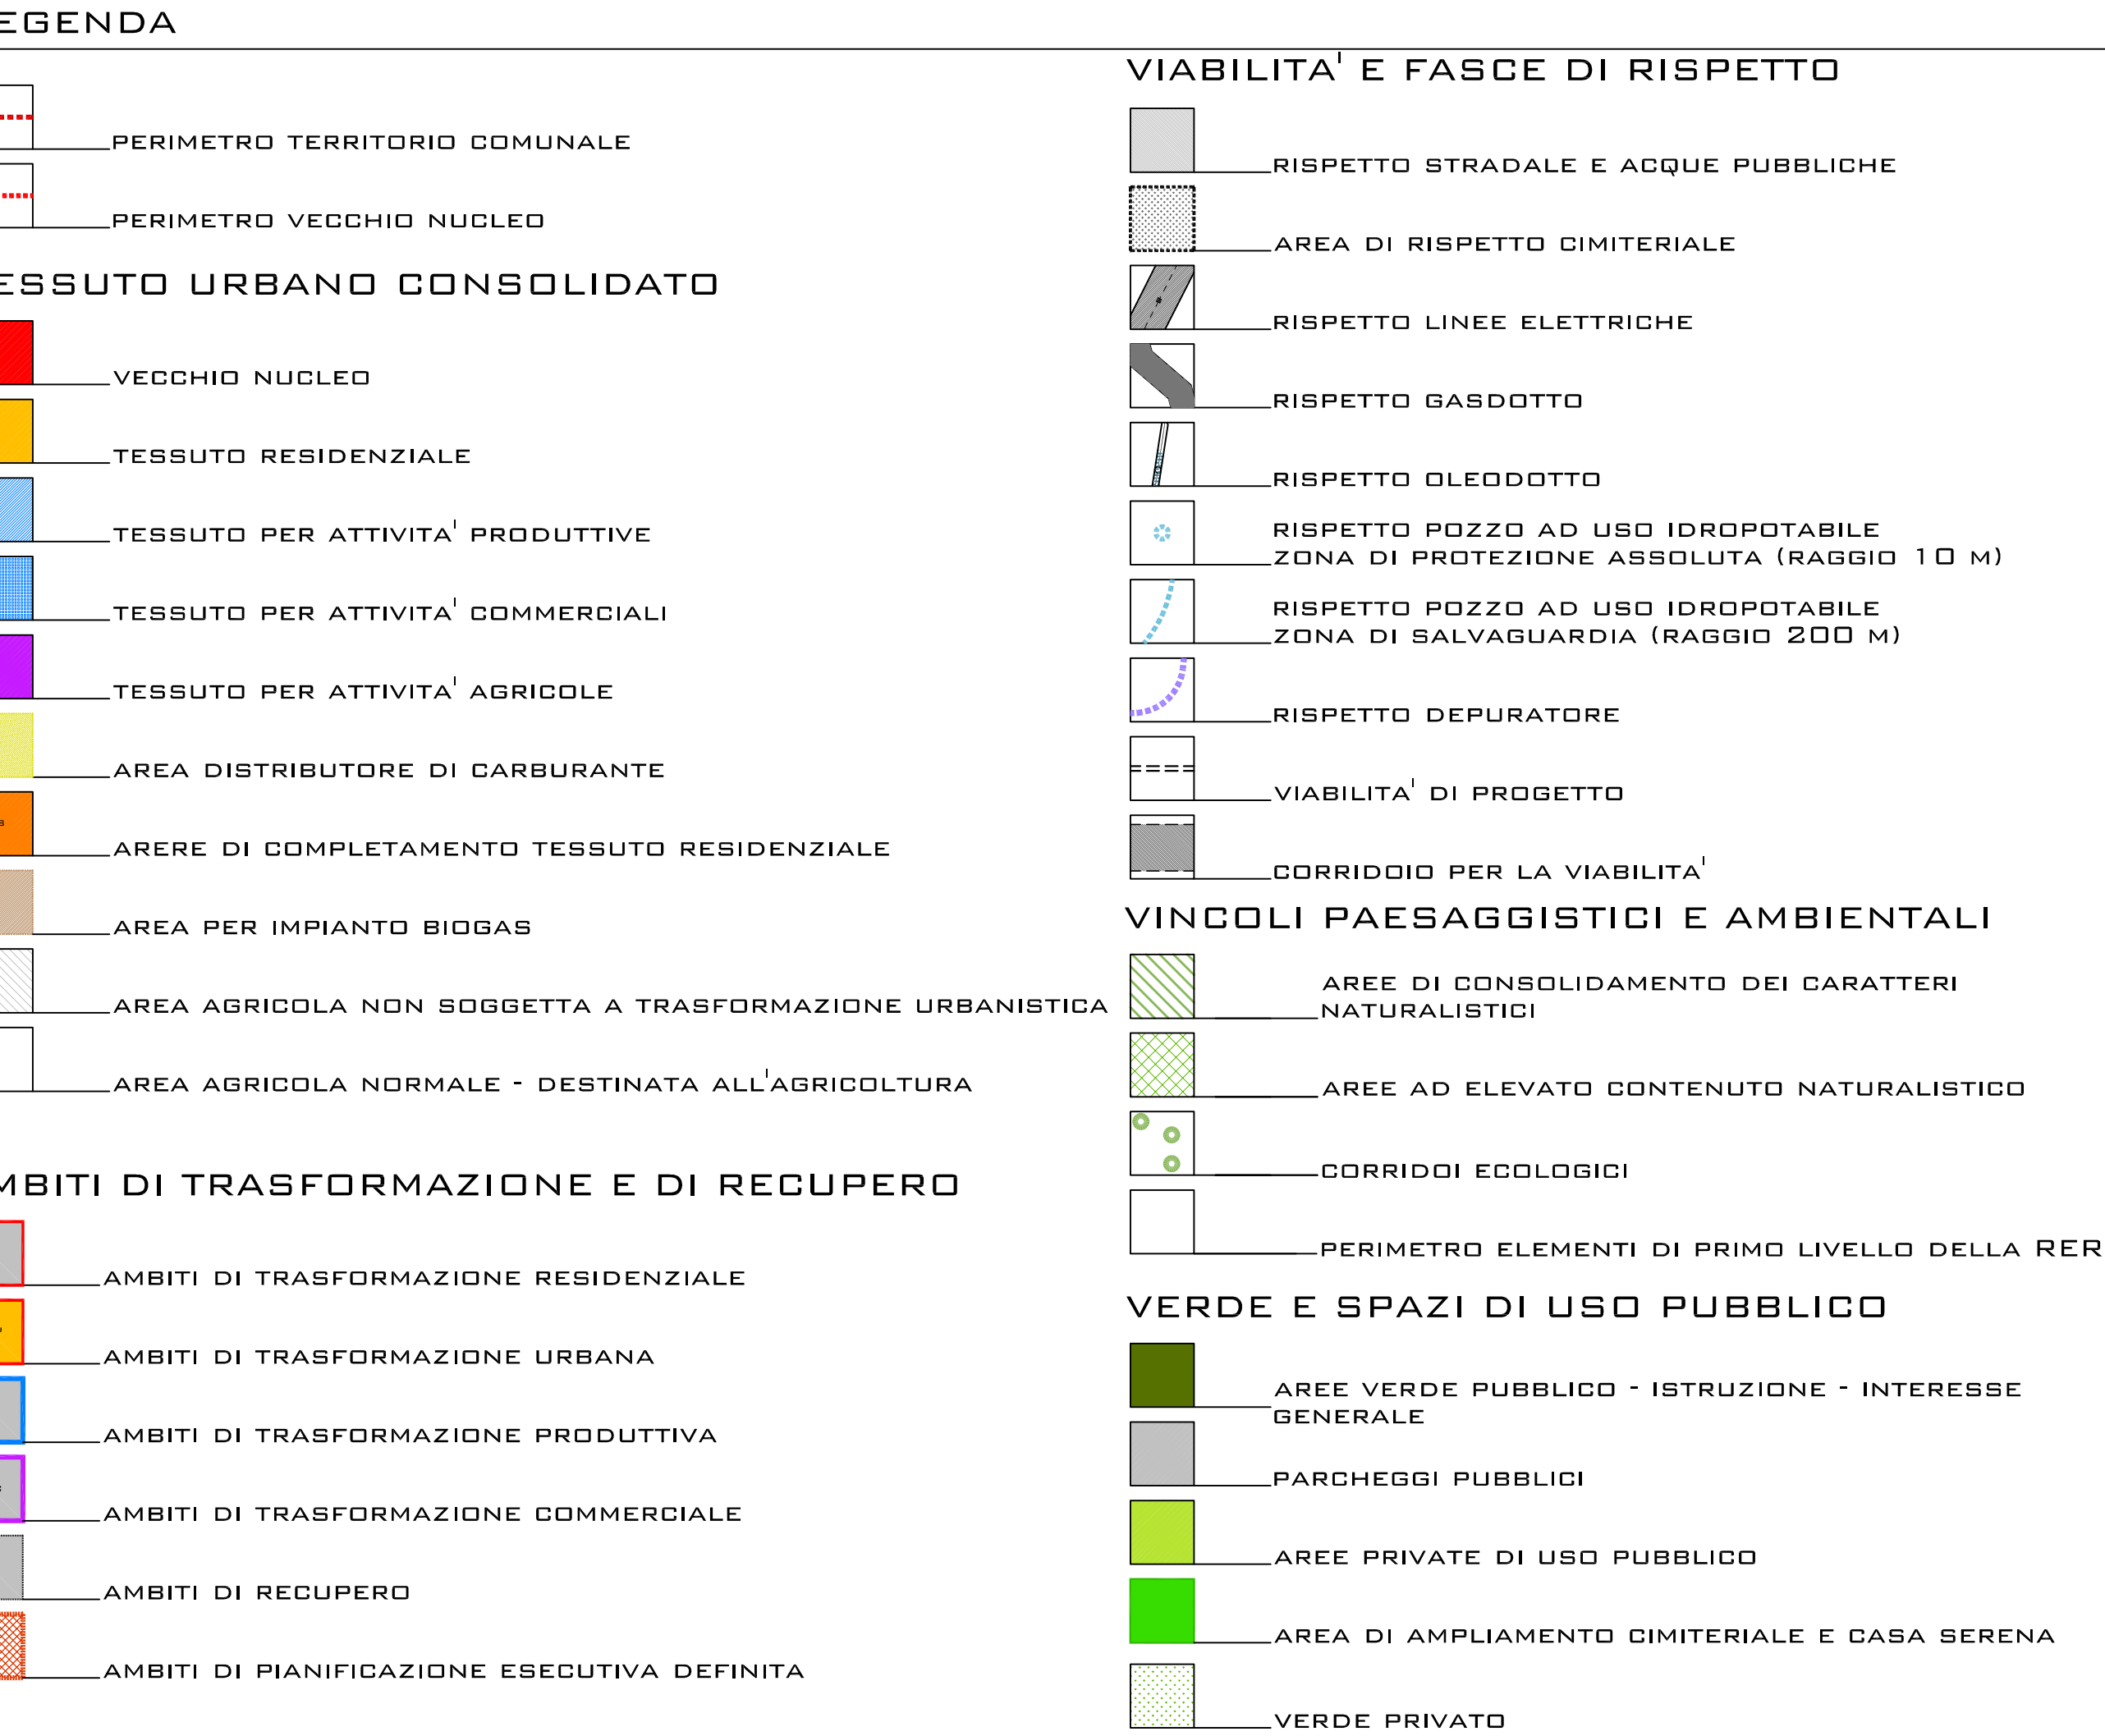

COMUNE DI VIGEVANO

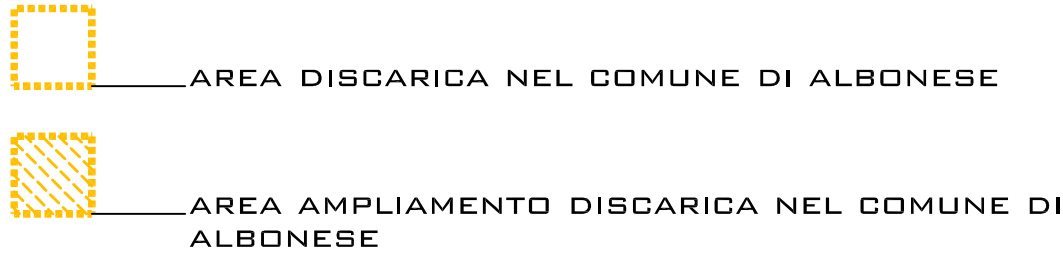

COMUNE DI
CILAVEGNA
Provincia di PAVIA

INTERVENTO: PIANO ACUSTICO DEL TERRITORIO
COMUNALE
adottato con delibera num. 47/11 del 27/10/11

COMMITTENTE: Amministrazione Comunale del
Comune di Cilavegna

IL TECNICO:
Ing. Giorgio G. Giacobbe
Via marazzani 18
27029 Vigevano PV

Geom. Alberto Zanoncini
Via Manara Negrone 18
27029 Vigevano PV

IL COMMITTENTE:

Oggetto:
PIANO DI ZONIZZAZIONE ACUSTICA -
PLANIMETRIA DELLE PREVISIONI URBANISTICHE
COMUNALI - PGT - DOCUMENTO DI PIANO

Scala:
:10.000

TAV.

02

Spazio riservato all'Ufficio Tecnico Comunale

Data: 11.04.2013

Revisione: 01.04

in collaborazione con:
 Ing. Chiara B. Invernizzi

ile: