



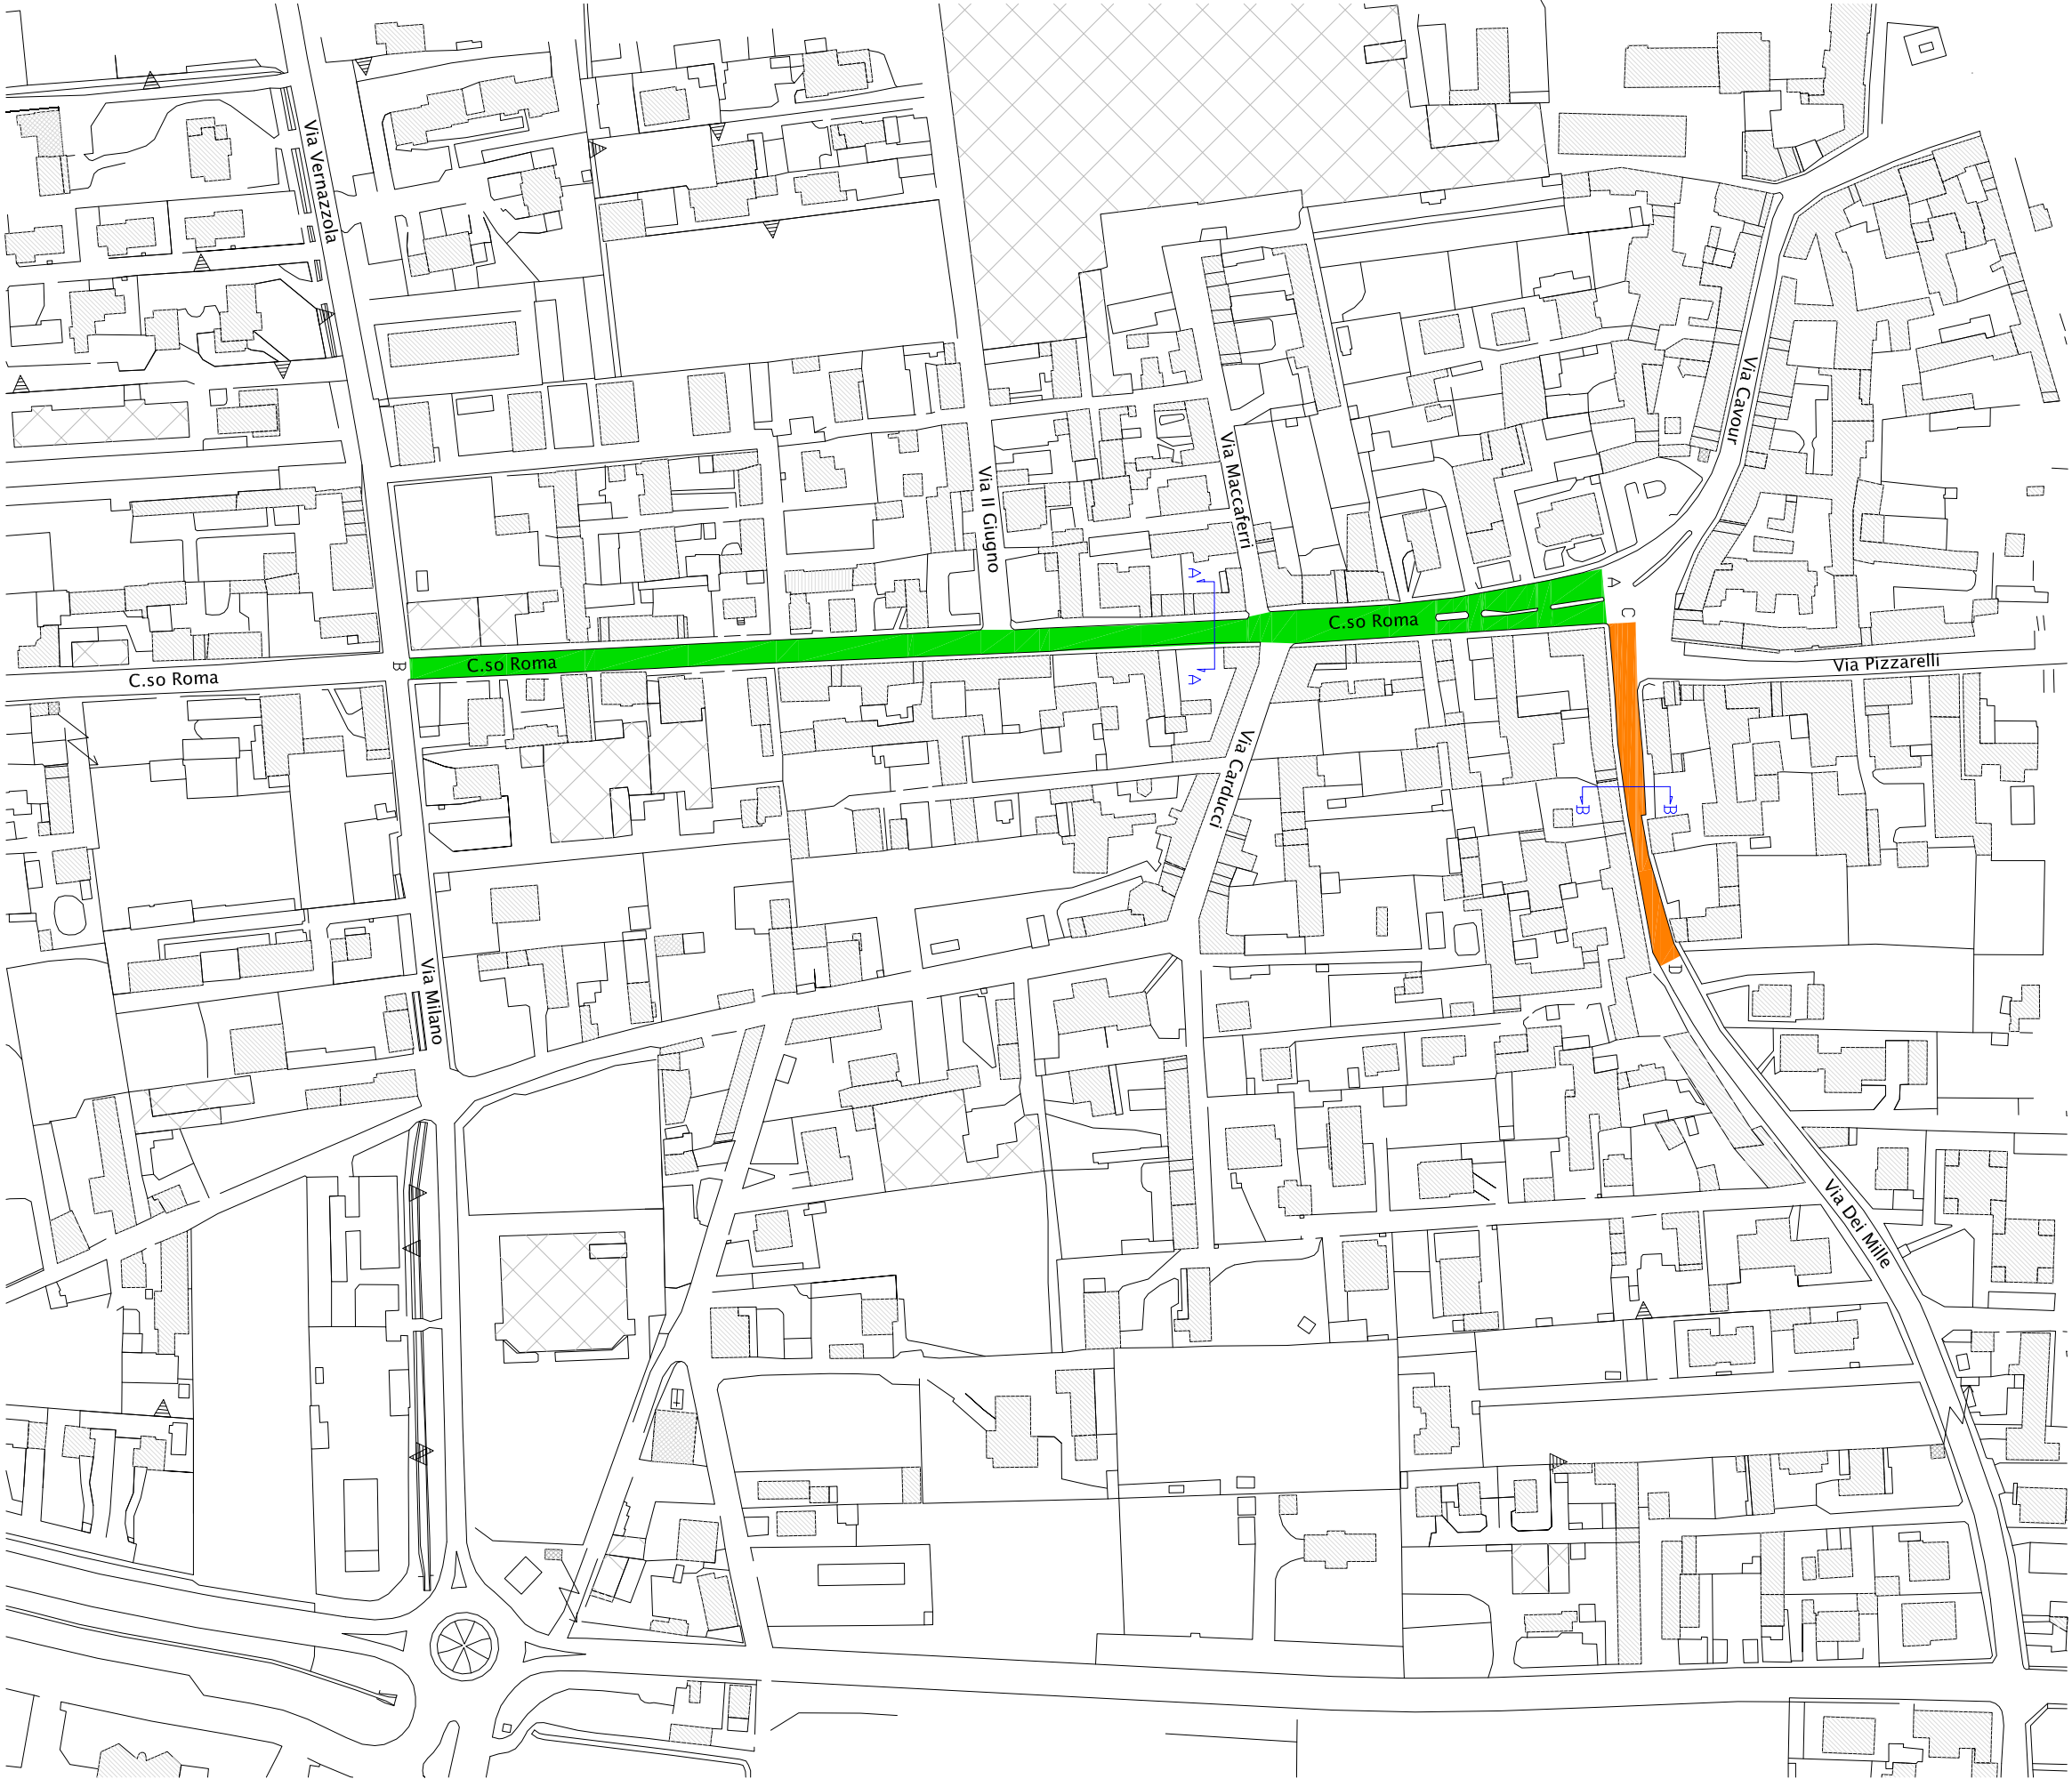


TRATTO A-B C.SO ROMA

TRATTO C-D VIA DEI MILLE


PLANIMETRIA SCALA 1:2000

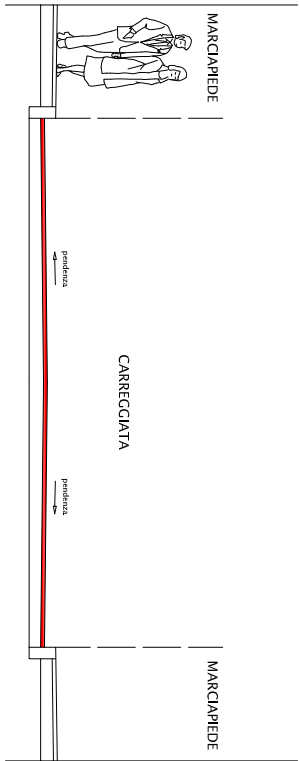


SEZIONE A-A SCALA 1:100
TRATTO A-B C.SO ROMA

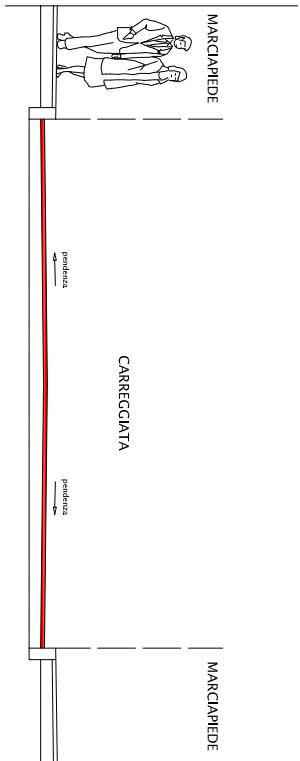


SEZIONE B-B SCALA 1:100
TRATTO C-D VIA DEI MILLE

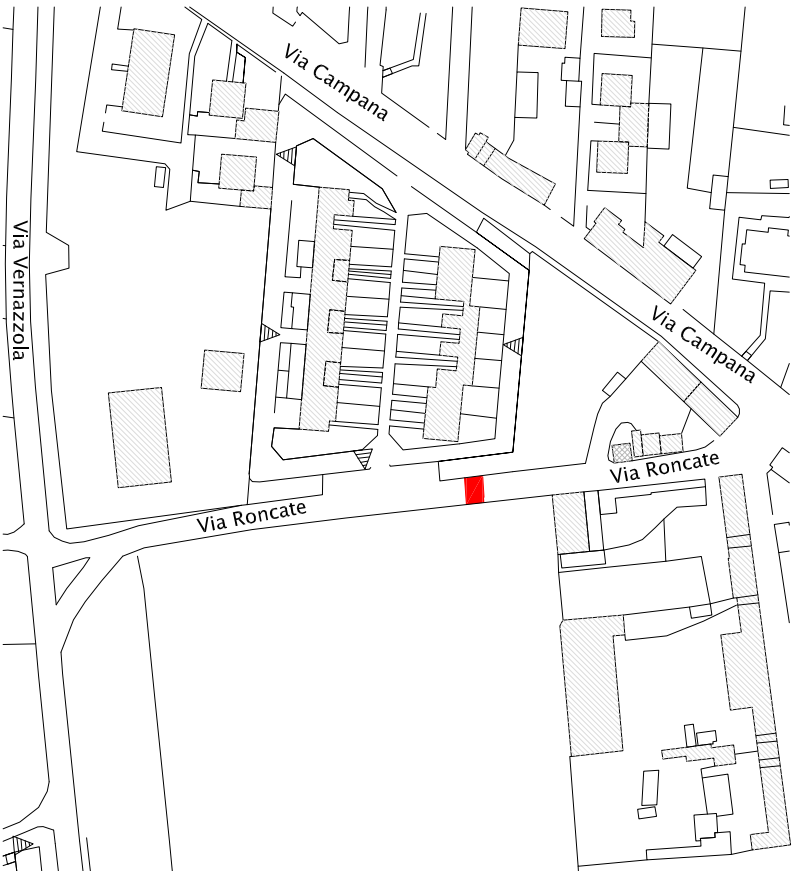


VIA RONCATE - PLANIMETRIA SCALA 1:2000

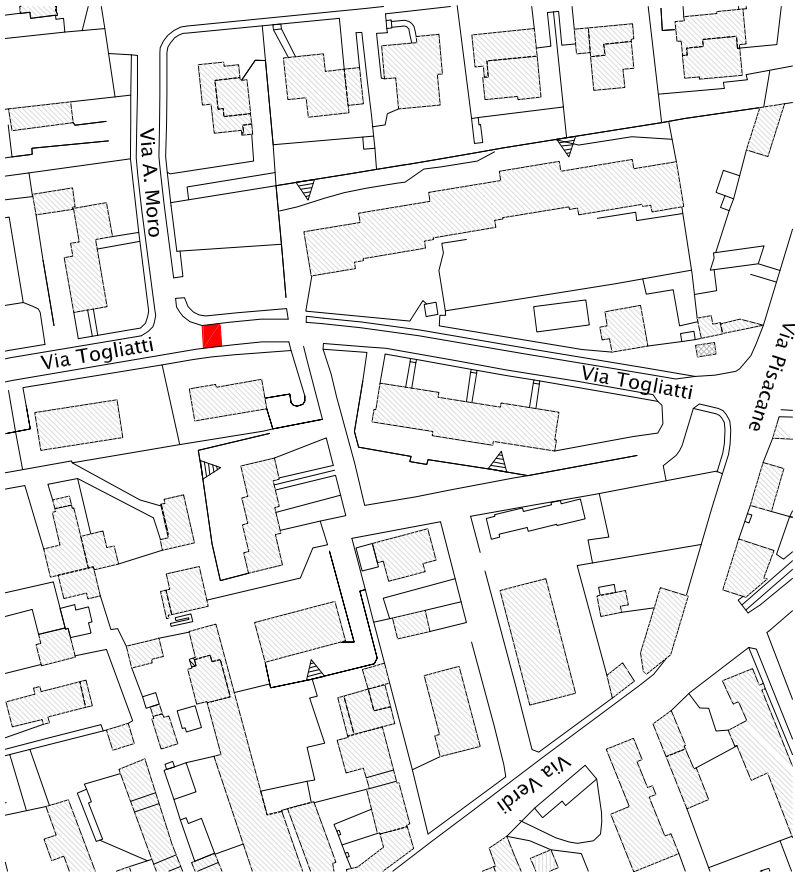

VIA TOGLIATTI - PLANIMETRIA SCALA 1:2000

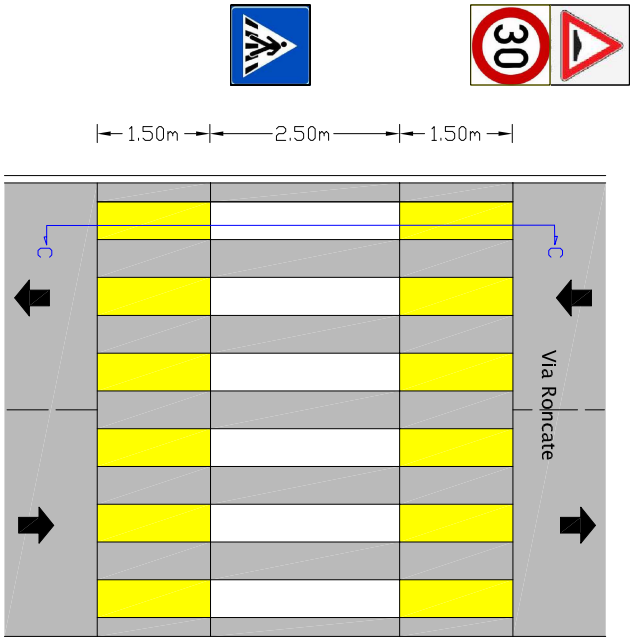

PIANTA SCALA 1:100

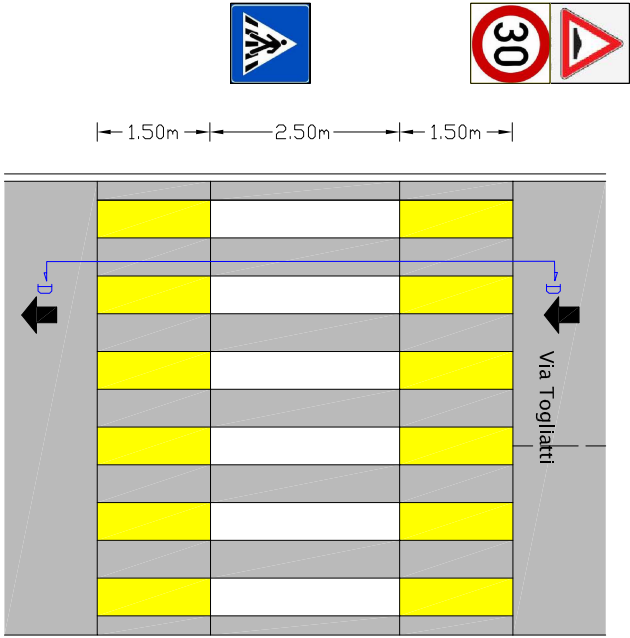


PIANTA SCALA 1:100




ATTRAVERSAMENTO PEDONALE RIALZATO

ATTRAVERSAMENTO PEDONALE RIALZATO

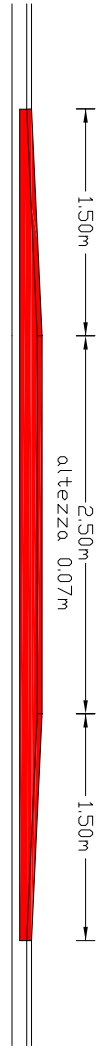


SEZIONE C-C SCALA 1:50

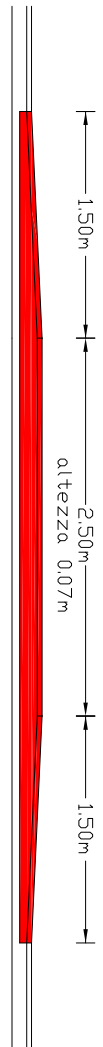

SEZIONE D-D SCALA 1:50

ATTRAVERSAMENTO PEDONALE RIALZATO

ATTRAVERSAMENTO PEDONALE RIALZATO

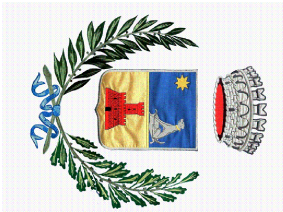

COMUNE DI
CILAVEGNA
PROVINCIA DI PAVIA

Largo Marconi n. 3 - 27024 Cilavegna (PV) - Tel. 0361 668011 - Fax 0361 96392 - P.I. 00470780180

PROGETTO PER LAVORI DI
MANUTENZIONE STRAORDINARIA E MESSA IN SICUREZZA STRADE

ELABORATO:
**INDIVIDUAZIONE
AREE D'INTERVENTO
E PARTICOLARI**

PROGETTISTA / DIR. LAVORI :

RIFACIMENTO MANTO STRADALE
TRATTO A-B C.SO ROMA TRATTO C-D VIA DEI MILLE
ATTRAVERSAMENTO PEDONALE RIALZATO VIA RONCATE
ATTRAVERSAMENTO PEDONALE RIALZATO VIA TOGLIATTI

Resp. Servizio
Ecologia, Patrimonio
e LL.PP.
Arch. Renato Lavezzi